


LEGENDA - Scala 1:1.000	
Insediamenti storici	
Zone Stagno	
Confine comunale e supporto mappale	Art. 22
Sabini	
Toponimi	Art. 22
Insiemi storici	Art. 105
Insiemi storici isolati	
Unità Edilizia	Art. 105
Patrimonio Edilizio Montano	
CATEGORIE DI INTERVENTO	
R1 Restauro	Art. 116
R2 Risanamento conservativo	Art. 117
R3 Ristrutturazione edilizia	Art. 118
R4 Ristrutturazione edifici primitivi	Art. 119
R5 Demolizione	Art. 120
R6 Nova costruzione	Art. 121
R7 Vincolo per Residenza "Prima abitazione"	Art. 26
R8 Ristrutturazione urbanistica	Art. 122
Spazi di sosta e parcheggi	
P Parcheggi pubblici	Art. 57
PPR Parcheggi pubblici di progetto	Art. 57
PI Parcheggio interrato	Art. 57
P Parcheggi privati	Art. 29.2
ZONE DI INTERESSE COLLETTIVO	
ZP Zone a verde pubblico	Art. 34.1
IT Impianti tecnologici	Art. 33
C Cimiteri	Art. 35
VINCOLI E TUTELE	
Rispetto cimiteriale	Art. 35
Vincolo Diretto ex D.Lgs. 42/2004	Art. 19
Vincolo Indiretto ex D.Lgs. 42/2004	Art. 19
Non presenti	Art. 19
Tutela archeologica	Art. 29
Elemento storico non vincolato	Art. 19.1 c.3
AREE LIBERE	
Viabilità interna e aree pedonali pubbliche	Art. 106.1
Piazze e spazi pubblici	Art. 106.2
Piazze e spazi pubblici da riqualificare	Art. 106.2
Verde storico privato	Art. 106.4
Aree pertinenziali private	Art. 106.2

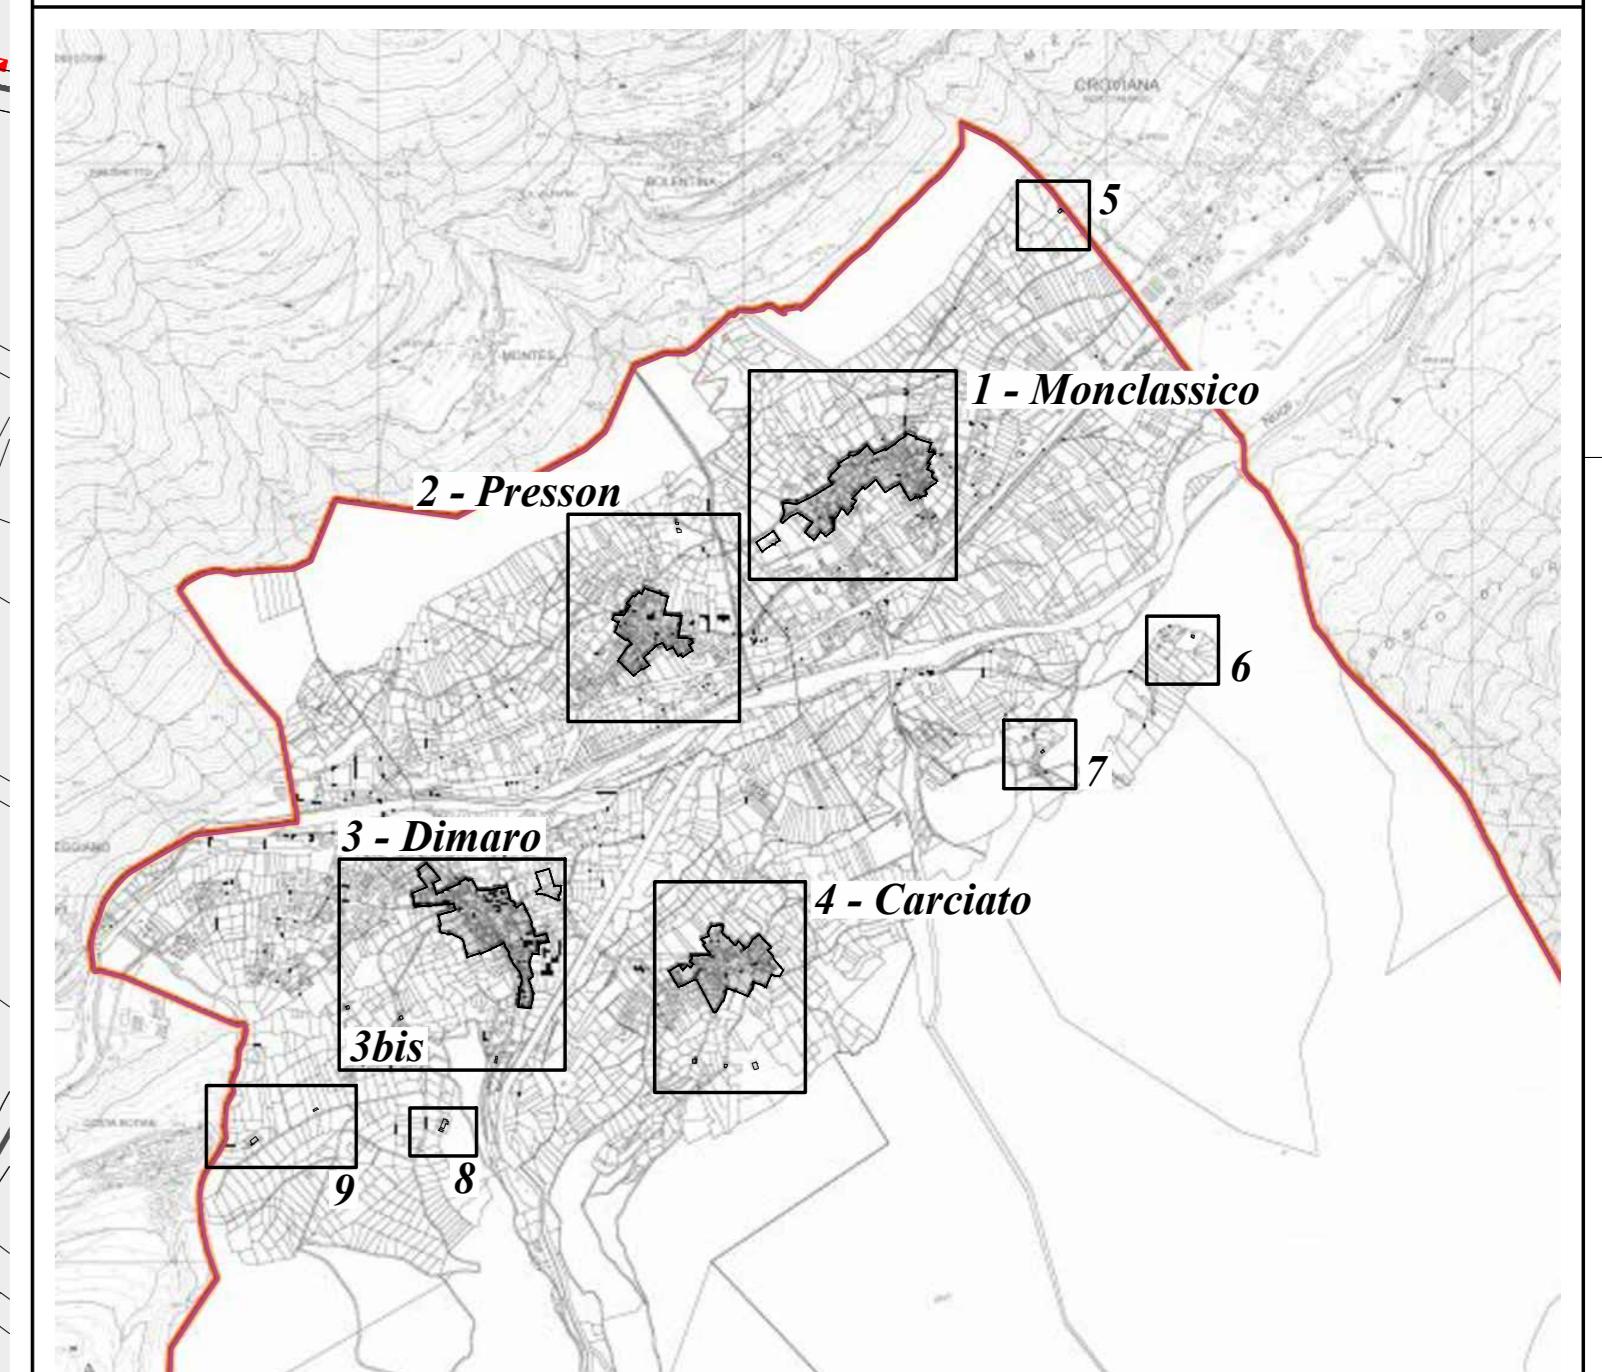

COMUNE DI DIMARO FOLGARIDA
PROVINCIA AUTONOMA DI TRENTO
PIANO REGOLATORE GENERALE
VARIANTE 2024

**INSEDIAMENTO STORICO
MONCLASSICO - PRESSON**

TAVOLA


IS. 1

SCALA

1:1.000

GIUGNO 2024

Adozione preliminare

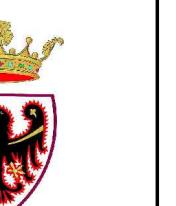

Collaboratori: Valentina Chiarelli, Matteo Stefenelli

Il tecnico incaricato:
dott. arch. REMO ZULBERTI

Ordine degli Architetti
Panellato Permessi e Conservatori
Dott. Architetto
REMO ZULBERTI
892 acc. A ARCHITETTURA

Il Commissario ad acta
dott. arch. PAOLO BORTOLOTTI

