


LEGENDA - Scala 1:1.000 Insiemi storici	
2403	Confine comunale e supporto mappale
A101	Toponimi
A102	Insiemi storici
27	Insiemi storici isolati
A105	Unità Edilizia
A103	Patrimonio Edilizio Montano
A106	CATEGORIE DI INTERVENTO
A116	Riporto
A117	Risanamento conservativo
A118	Ristrutturazione edilizia
A119	Ristrutturazione edifici primitivi
A120	Demolizione
A121	Nova costruzione
Z001	Vincolo per Residenza "Prima abitazione"
A122	Ristrutturazione urbanistica
A123	Rispetto cimiteriale
Z002	Vincolo Diretto ex D.Lgs. 42/2004
Z003	Vincolo Indiretto ex D.Lgs. 42/2004
Z004	Non presenti
Z005	Tutela archeologica
Z006	Elemento storico non vincolato
A101	Spazi di sosta e parcheggi
P	Parcheggi pubblici
PPR	Parcheggi pubblici di progetto
PI	Parcheggio interrato
P	Parcheggi privati
A107	ZONE DI INTERESSE COLLETTIVO
F303	Zone a verde pubblico
F803	Impianti tecnologici
F801	Cimiteri
A108	VINCOLI E TUTELE
Z001	Rispetto cimiteriale
Z002	Vincolo Diretto ex D.Lgs. 42/2004
Z003	Vincolo Indiretto ex D.Lgs. 42/2004
Z004	Non presenti
Z005	Tutela archeologica
Z006	Elemento storico non vincolato
A109	AREE LIBERE
A101	Viabilità interna e aree pedonali pubbliche
A102	Piazze e spazi pubblici
A103	Piazze e spazi pubblici da riqualificare
A104	Verde storico privato
A105	Aree pertinenziali private

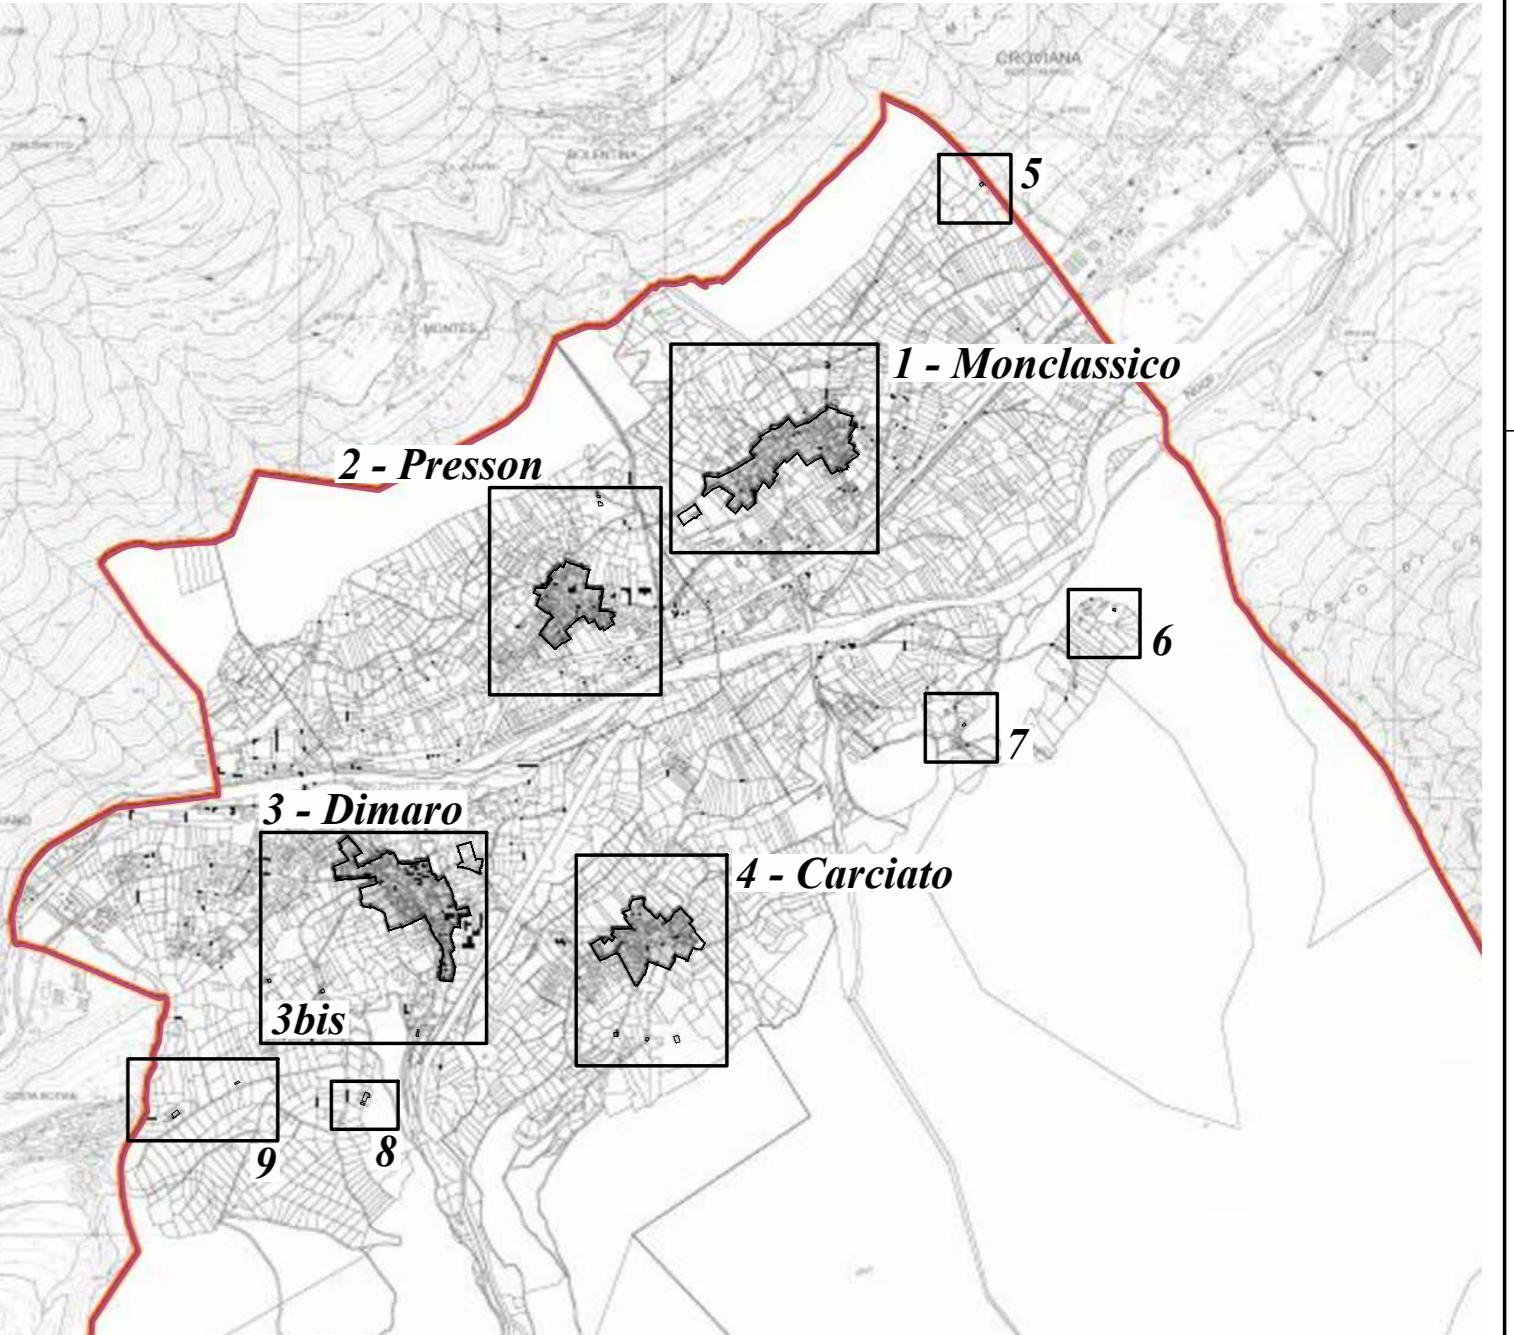

**COMUNE DI DIMARO FOLGARIDA**  
PROVINCIA AUTONOMA DI TRENTO  
PIANO REGOLATORE GENERALE  
VARIANTE 2024

**INSEDIAMENTO STORICO  
DIMARO - CIACIATO**

**TAVOLA** IS.2 **SCALA** 1:1.000 **GIUGNO 2024**  
Adozione preliminare

Collaboratori: Valentina Chiarelli, Matteo Stefanelli

Il tecnico incaricato:  
dott. arch. REMO ZULBERTI

Il Commissario ad acta:  
dott. arch. PAOLO BORTOLOTTI

*[Handwritten signature]*

Ordine degli Architetti  
Conservatorio Provinciale di Trento  
Dott. Architetto  
REMO ZULBERTI  
892 sec. A ARCHITETTURA