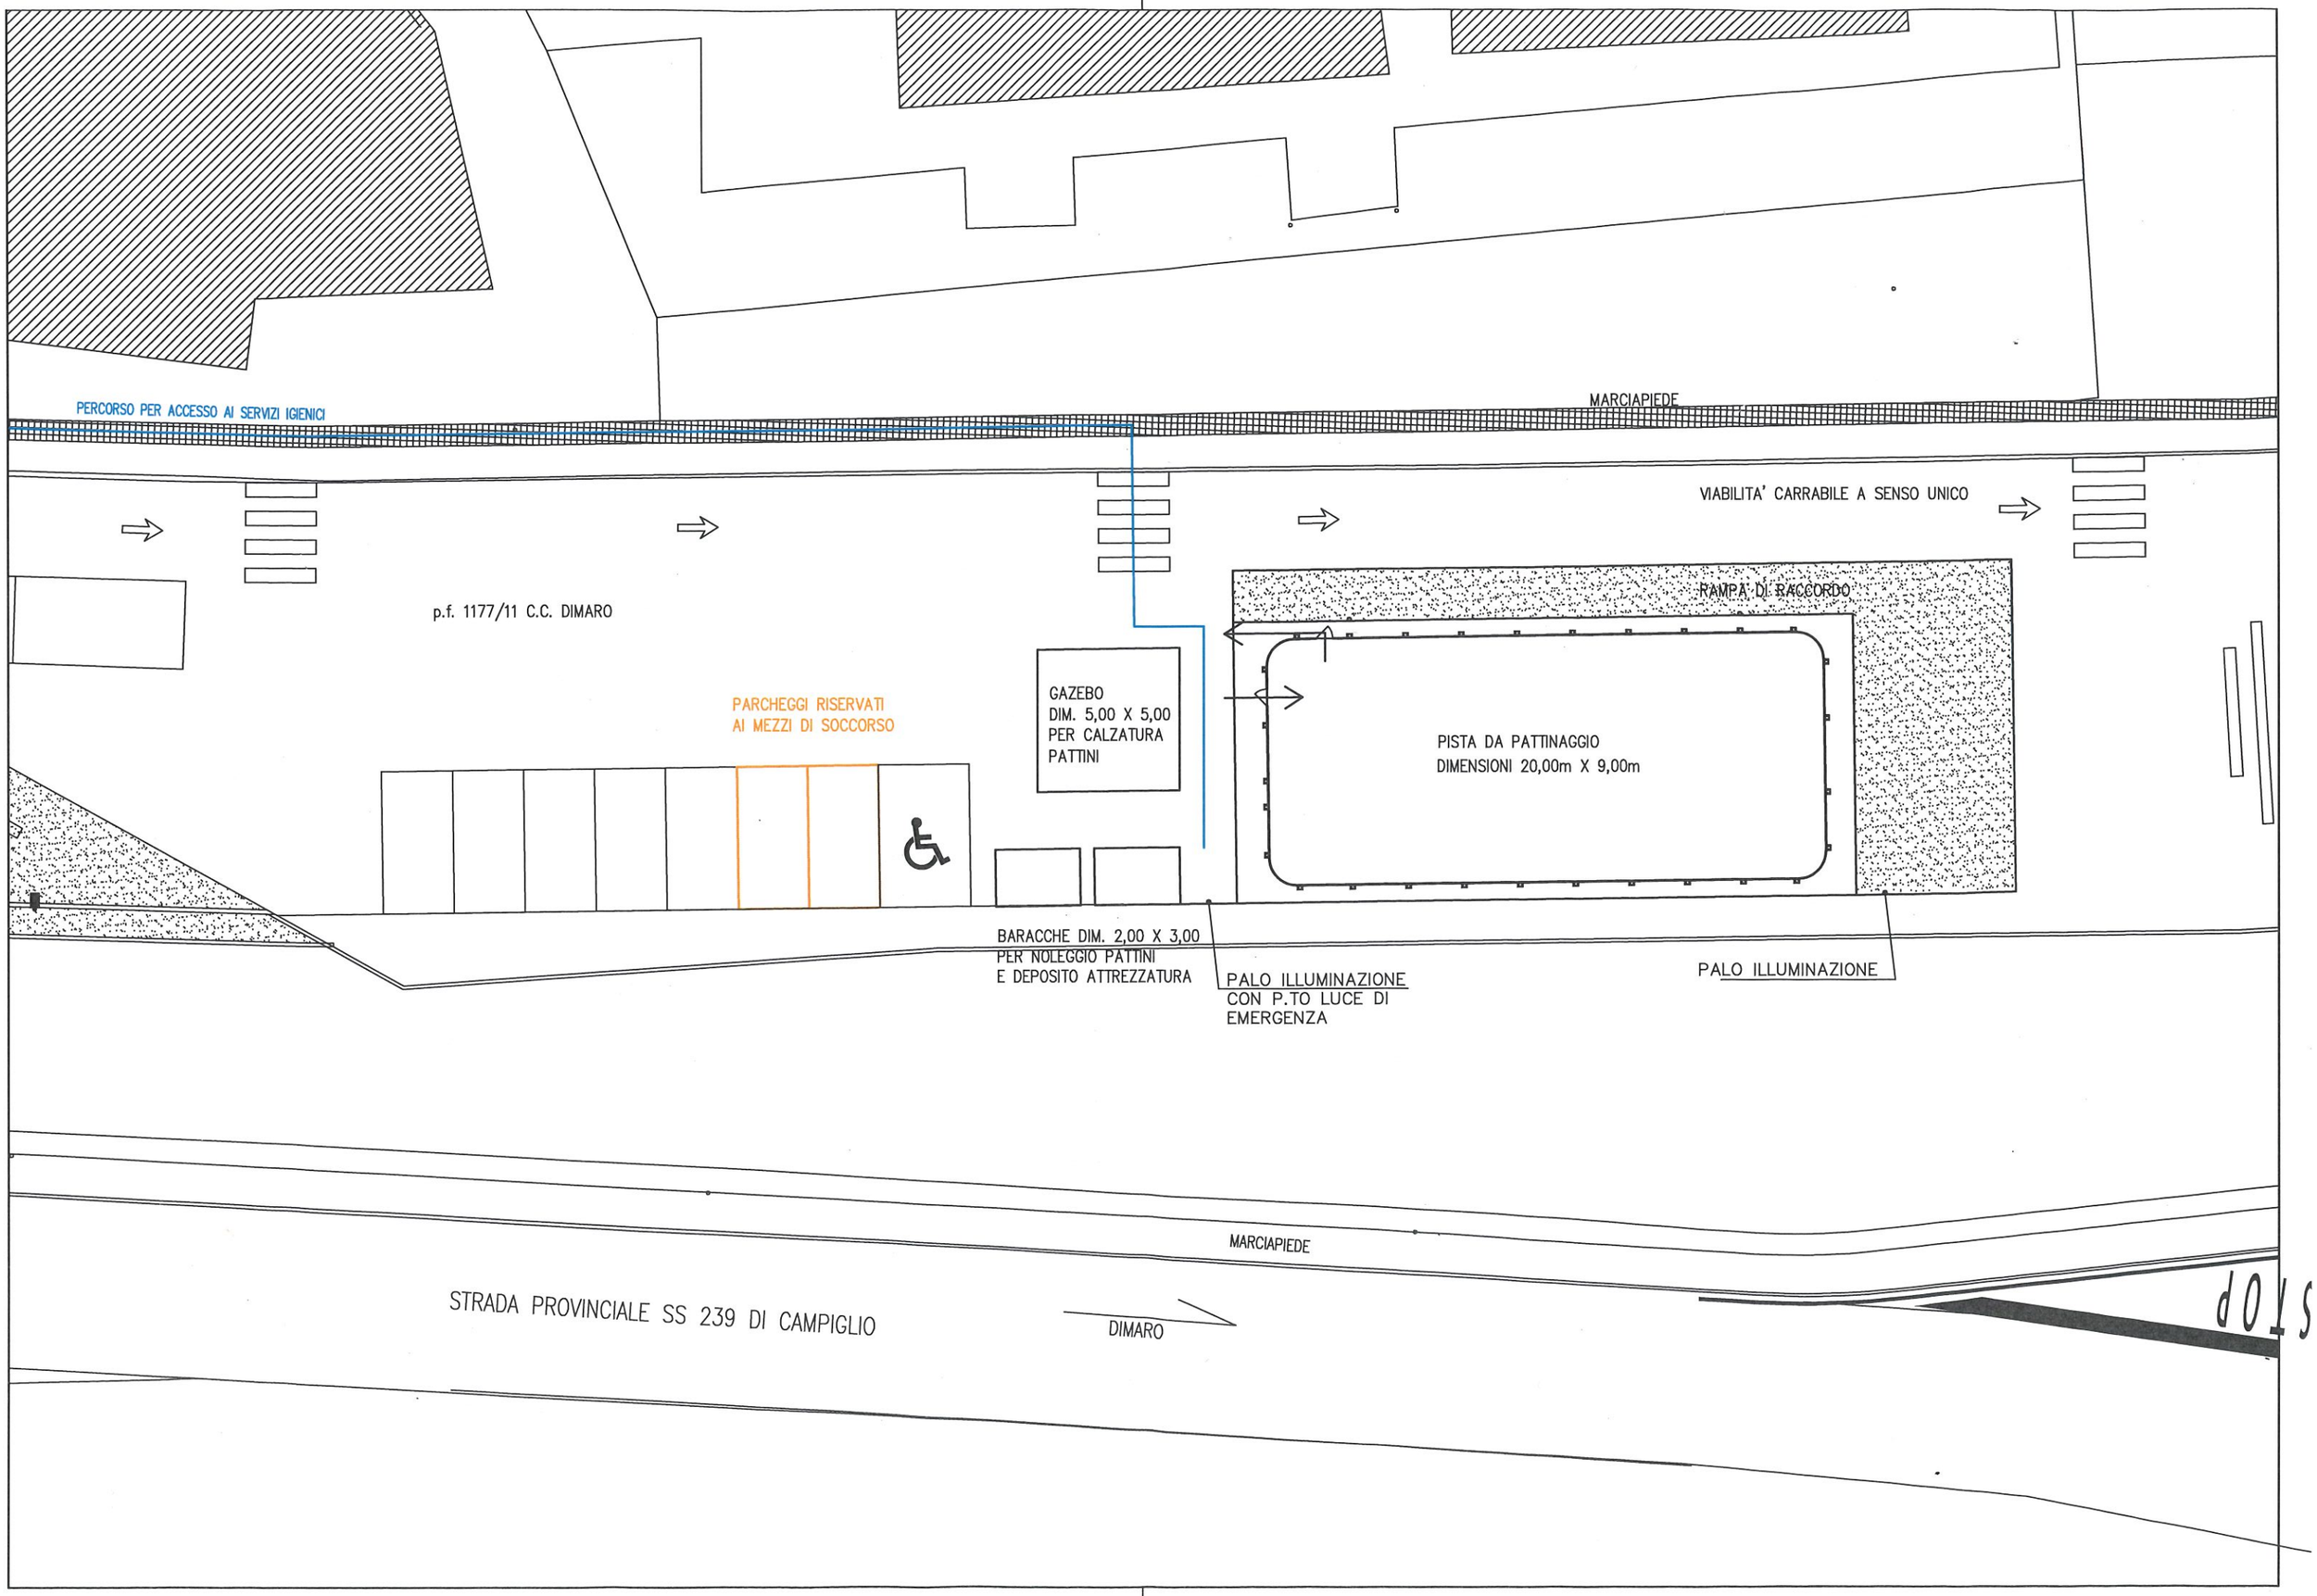
PERCORSO PER ACCESSO AI SERVIZI IGIENICI
MARCIAPIEDE
VIABILITA' CARRABILE A SENSO UNICO
RAMPA DI RACCORDO
p.f. 1177/11 C.C. DIMARO
PARCHEGGI RISERVATI
AI MEZZI DI SOCCORSO
GAZEBO
DIM. 5,00 X 5,00
PER CALZATURA
PATTINI
PISTA DA PATTINAGGIO
DIMENSIONI 20,00m X 9,00m
BARACCHE DIM. 2,00 X 3,00
PER NOLEGGIO PATTINI
E DEPOSITO ATTREZZATURA
PALO ILLUMINAZIONE
CON P.TO LUCE DI
EMERGENZA
PALO ILLUMINAZIONE
MARCIAPIEDE
STRADA PROVINCIALE SS 239 DI CAMPIGLIO
DIMARO