

LEGENDA




CATASTO DI MONCLASSICO



CATASTO DI PRESSON



N. SCHEDA EDIFICIO CENSITO

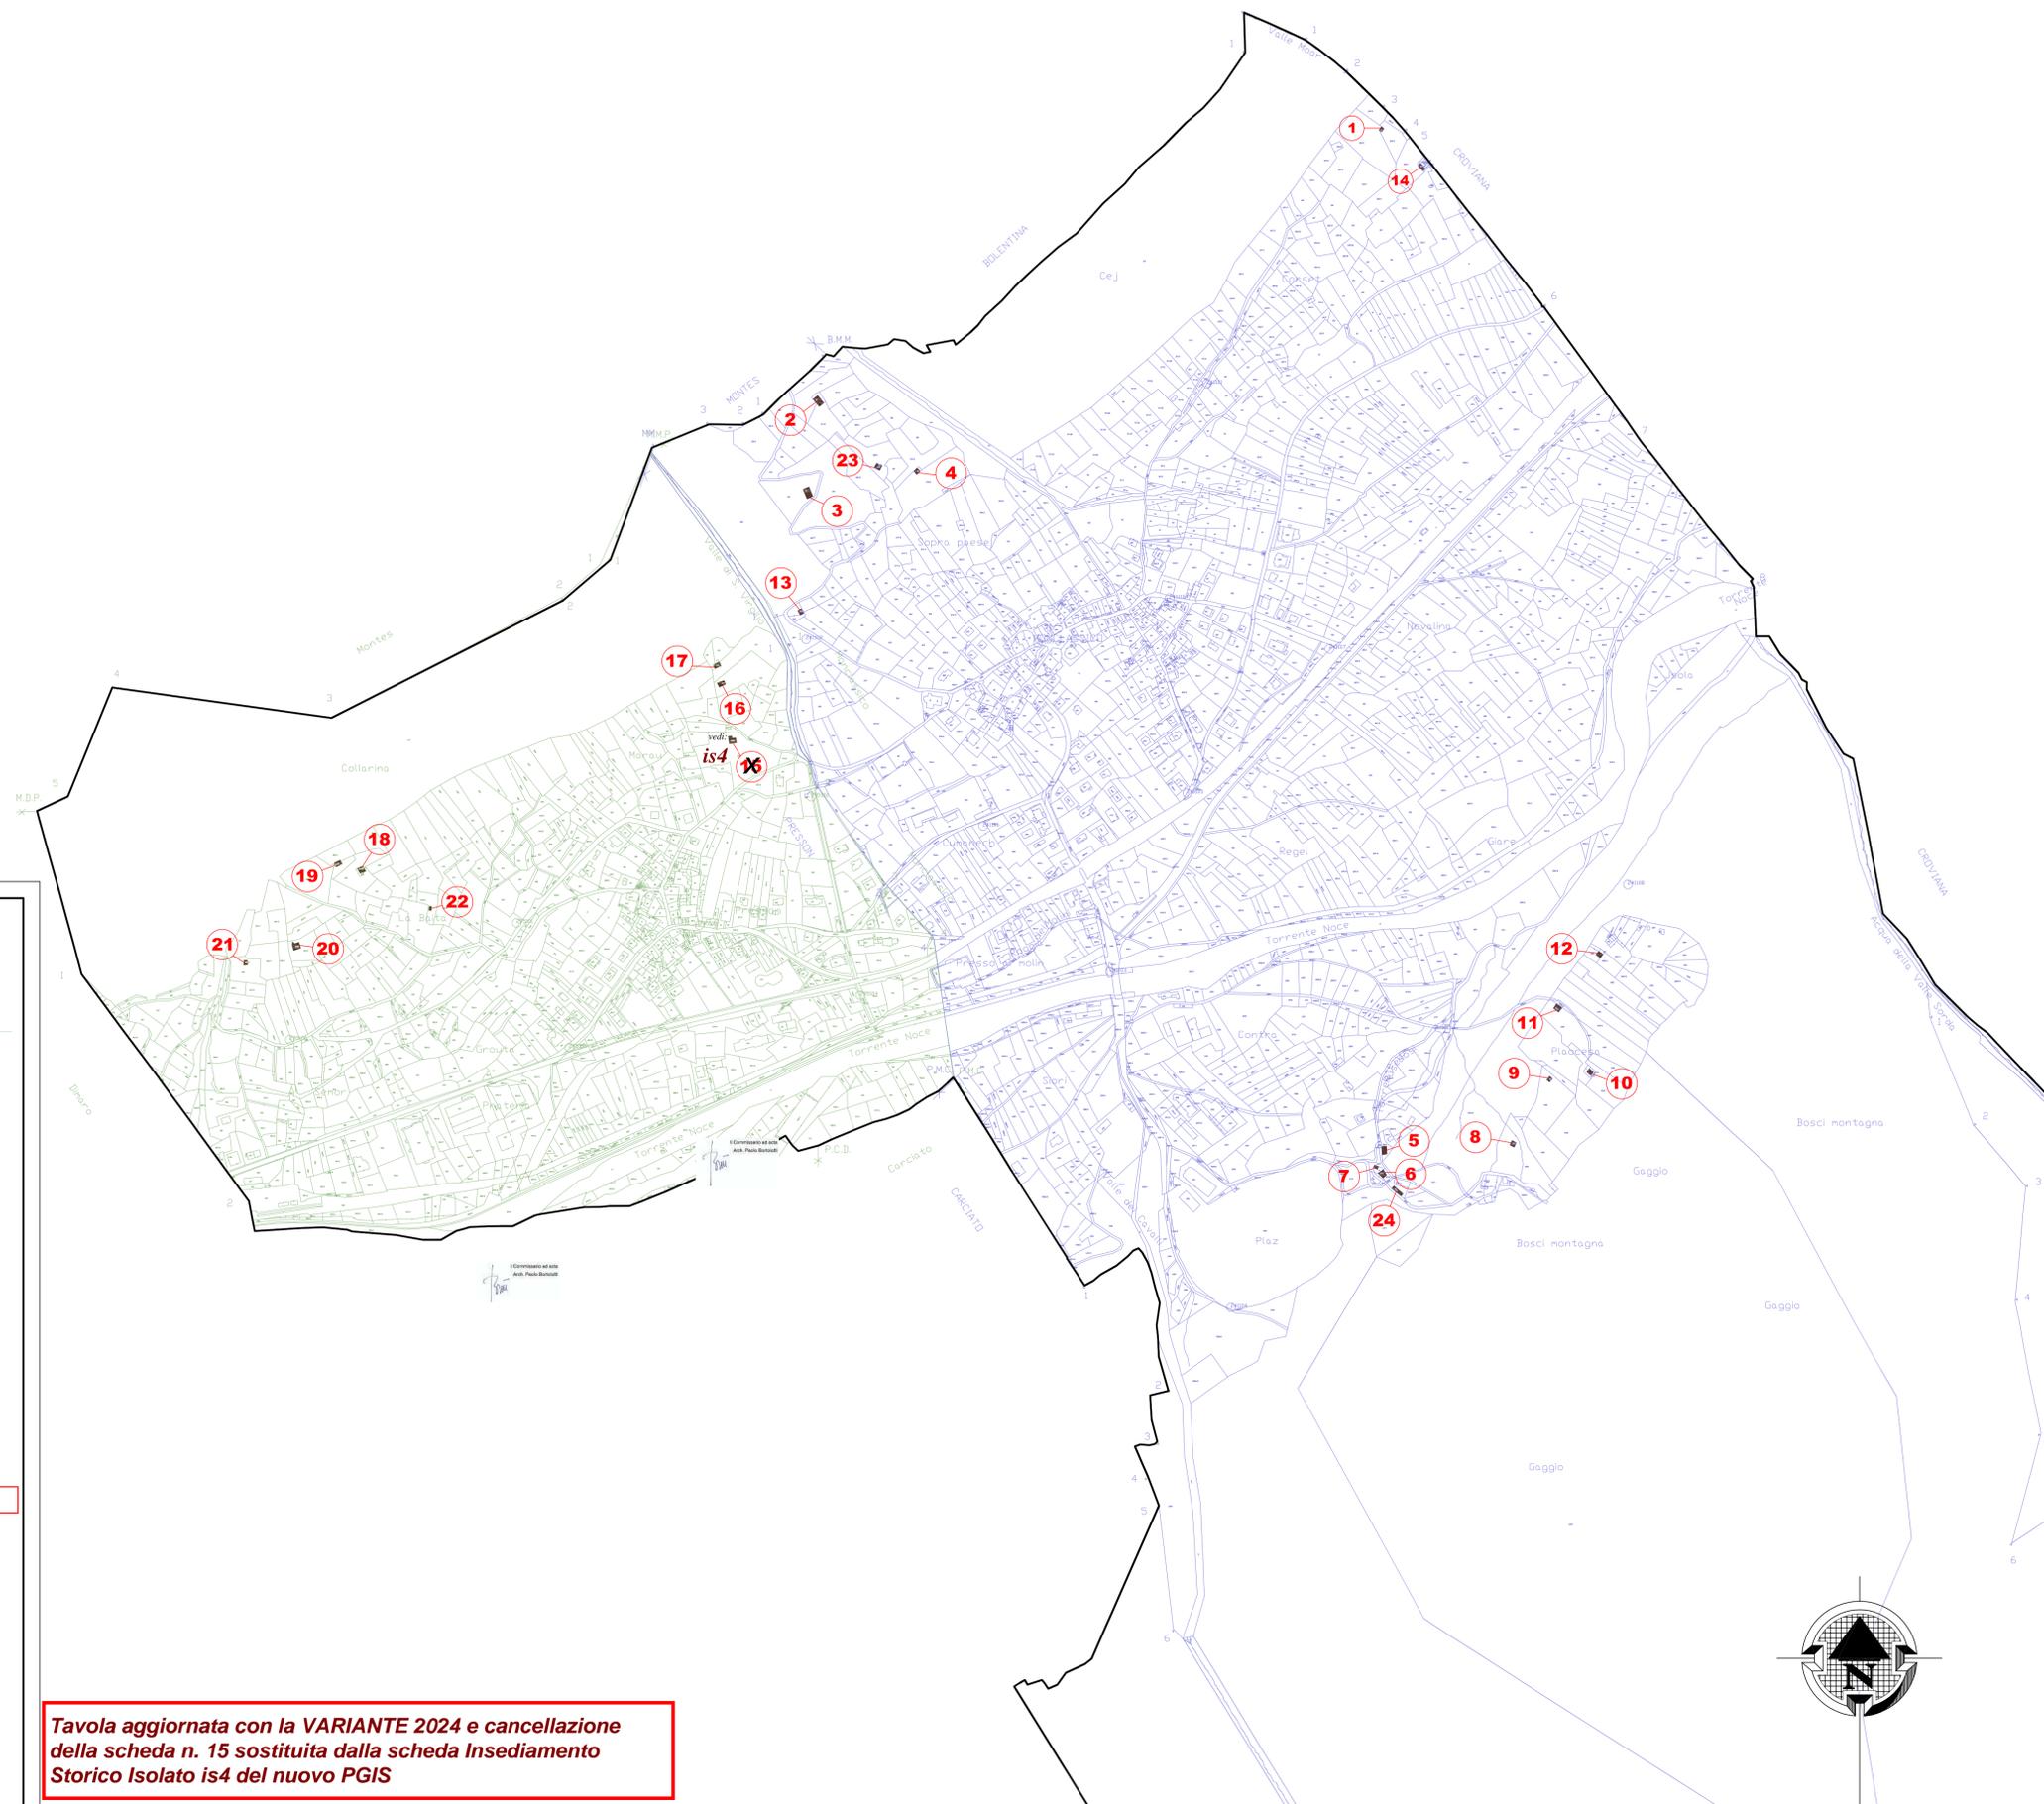

COMUNE DI MONCLASSICO
Provincia di Trento

Aggiornamento Variante 2024 PIANO REGOLATORE GENERALE

VARIANTE AL PIANO REGOLATORE GENERALE PER LA CONSERVAZIONE E
VALORIZZAZIONE DEL PATRIMONIO EDILIZIO ESISTENTE
(Art. 61 della Legge Provinciale 04 marzo 2008, n. 1)

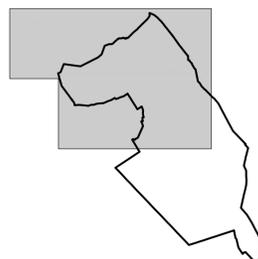


Tavola aggiornata con la VARIANTE 2024 e cancellazione della scheda n. 15

PLANIMETRIA MAPPALE CON INDICAZIONE DEGLI EDIFICI

Monclassico, 10/08/2010
agg.: 17/04/2014

TAVOLA : **1**
SCALA 1: 5.000



Ordine degli Architetti
Pianificatori Paesaggisti e Conservatori
della Provincia di Trento
Dott. Architetto
REMO ZULBERTI
692 sez. A ARCHITETTURA

Febbraio 2025 - Adozione definitiva

Tavola aggiornata con la VARIANTE 2024 e cancellazione
della scheda n. 15 sostituita dalla scheda Insediamento
Storico Isolato is4 del nuovo PGIS

